


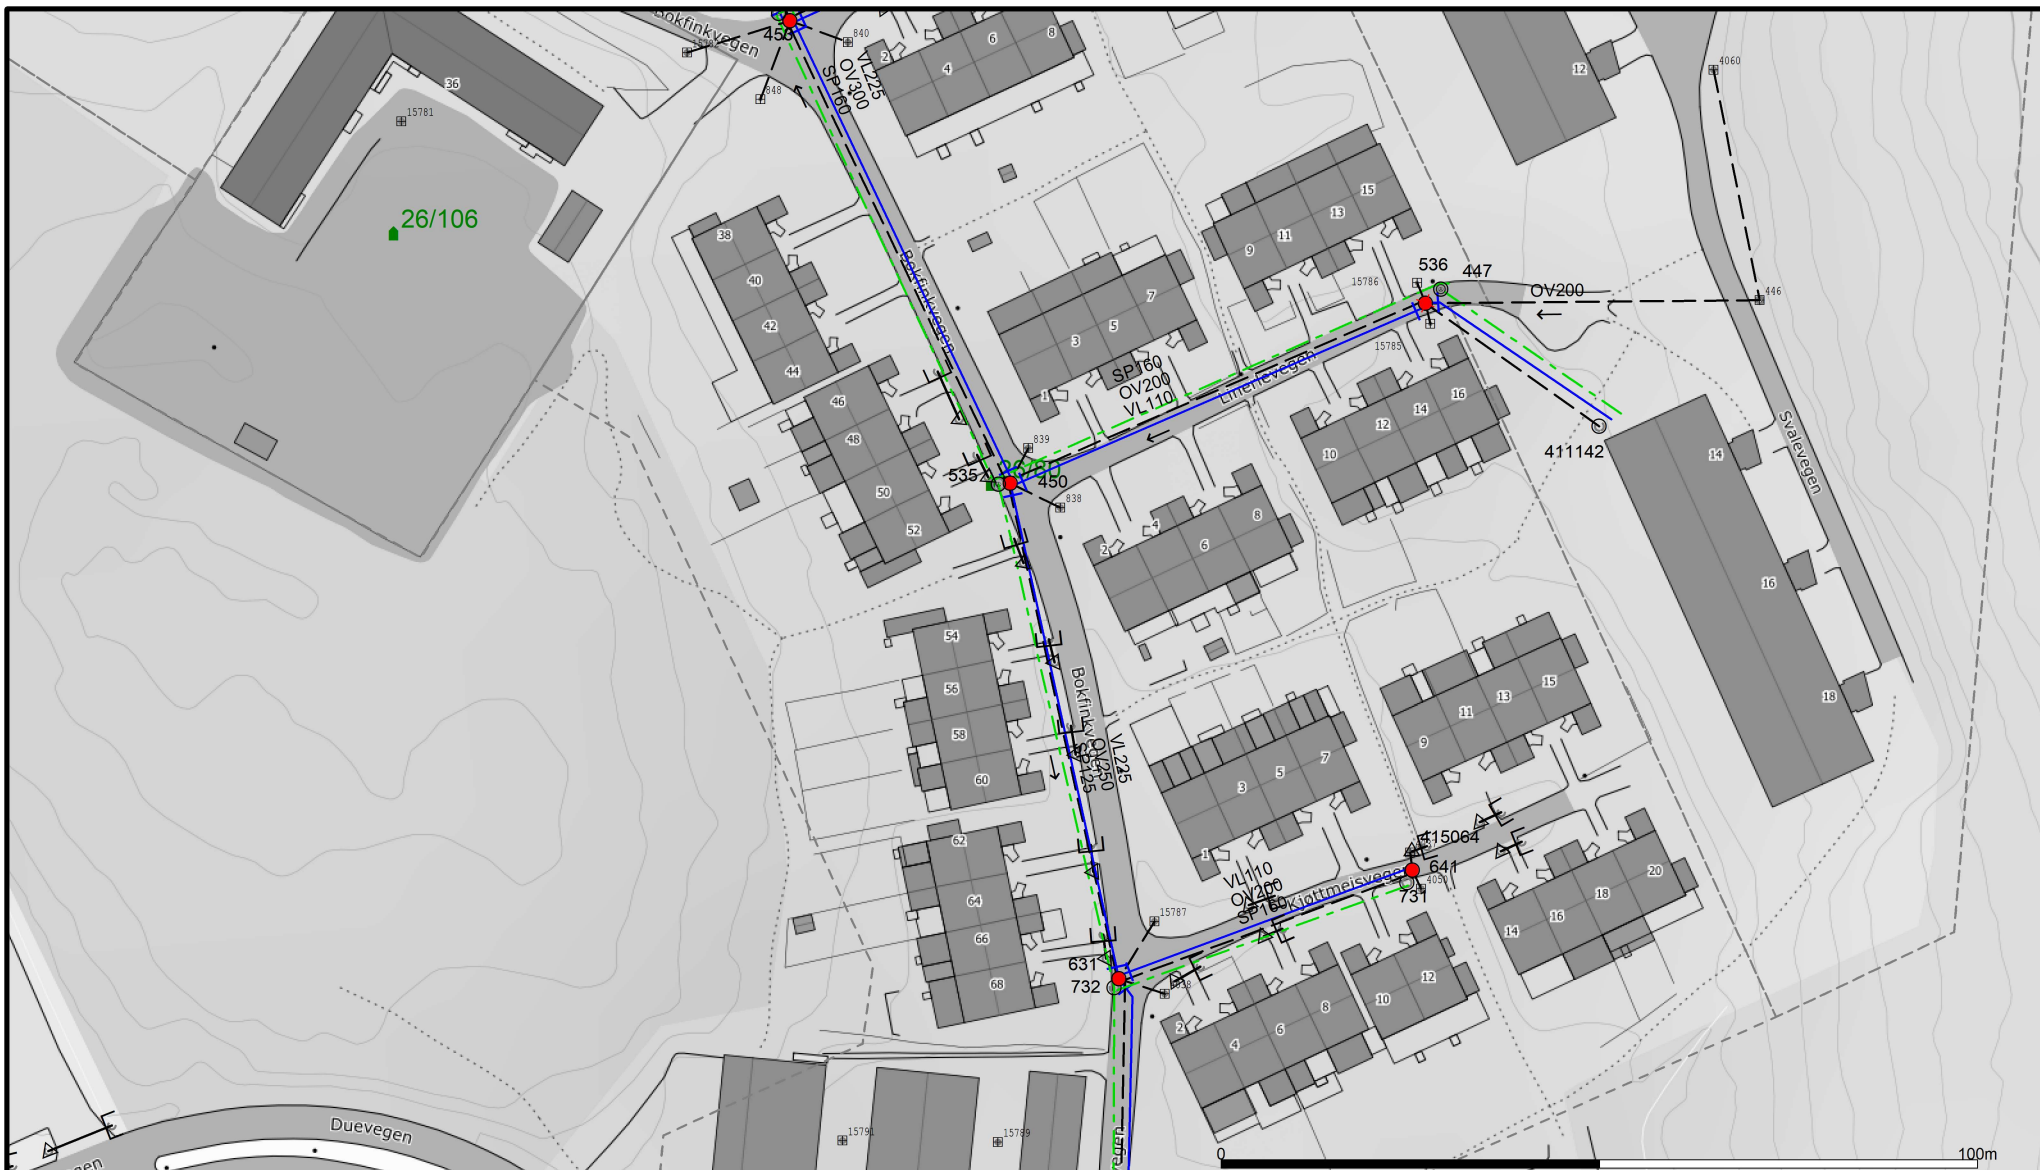

- | | | |
|------------------------|-----------------------|--------------------|
| — Avløp felles ledning | ◆ Hydrant | ▶ Pumpestasjon (c) |
| — Drensledning | ■ Kran | ▶ Pumpestasjon s |
| — Overvannsledning | ○ Kum | ▶ Pumpestasjon v |
| — Spillvannsledning | ⊠ Oljeutskiller | ⊠ Septiktank |
| — Vannledning | ⊠ Overløp | ⊠ Slamavskiller |
| ⊠ Fettutskiller | ⊠ Pumpestasjon felles | □ Sluk |
| □ Gategutt | ⊠ Pumpekum | ⊙ Stakerør |

Beliggenhet og høyder må oppfattes som orienterende.
Koordinatsystem: EUREF89 - SONE 32 (EPSG:25832)
Høydesystem: NN 2000 høyder (EPSG:5941)



VA-kart

3401-26/80

Dato: 2025.04.24
Sign.: BAO_THY

GIVAS
Adresse: Otervegen 9
Postnr./sted: 2211 Kongsvinger



Målestokk
1:1000
Gemini